



SOFFREE
MAKELAARDIJ EN TAXATIES

0180 70 12 49
info@soffreemakelaardij.nl
www.soffreemakelaardij.nl

Slotboomstraat 10 A ROTTERDAM

Vraagprijs
€ 225.000 k.k.



Kenmerken



Woonoppervlakte
48 m²

Aantal kamers
3

Bouwjaar
1900

Energie label
C

Omschrijving

Benedenwoning met ruime achtertuin en achterom! De woning is recent gerenoveerd en voorzien van nieuwe vloeren, nieuwe badkamer en een nieuwe toiletruimte. Deze 3-kamer woning is gelegen op een centrale locatie nabij voorzieningen.

Indeling:

Begane grond:

Entree van de woning, binnenkomst in de kamer aan de voorzijde. Deze kamer geeft toegang tot de tussenkamer. Vanuit de tussenkamer is de kamer aan de achterzijde bereikbaar. Deze kamer geeft toegang tot de douche en de toiletruimte. Tevens geeft deze kamer toegang tot de keuken. De keuken geeft toegang tot de achtertuin.

De ruime achtertuin is gesitueerd op het Zuidoosten. De tuin is via de keuken bereikbaar. Er is een mogelijkheid om een achterom te realiseren.

Bijzonderheden:

- Het appartement is deels voorzien kunststof kozijnen met dubbel glas
- De WE is in oprichting




















Plattegrond



MAATVOERINGEN ZIJN INDICATIEF
Aan deze tekening kunnen geen rechten worden ontleend.
© Wij Zien.nl



Plattegrond

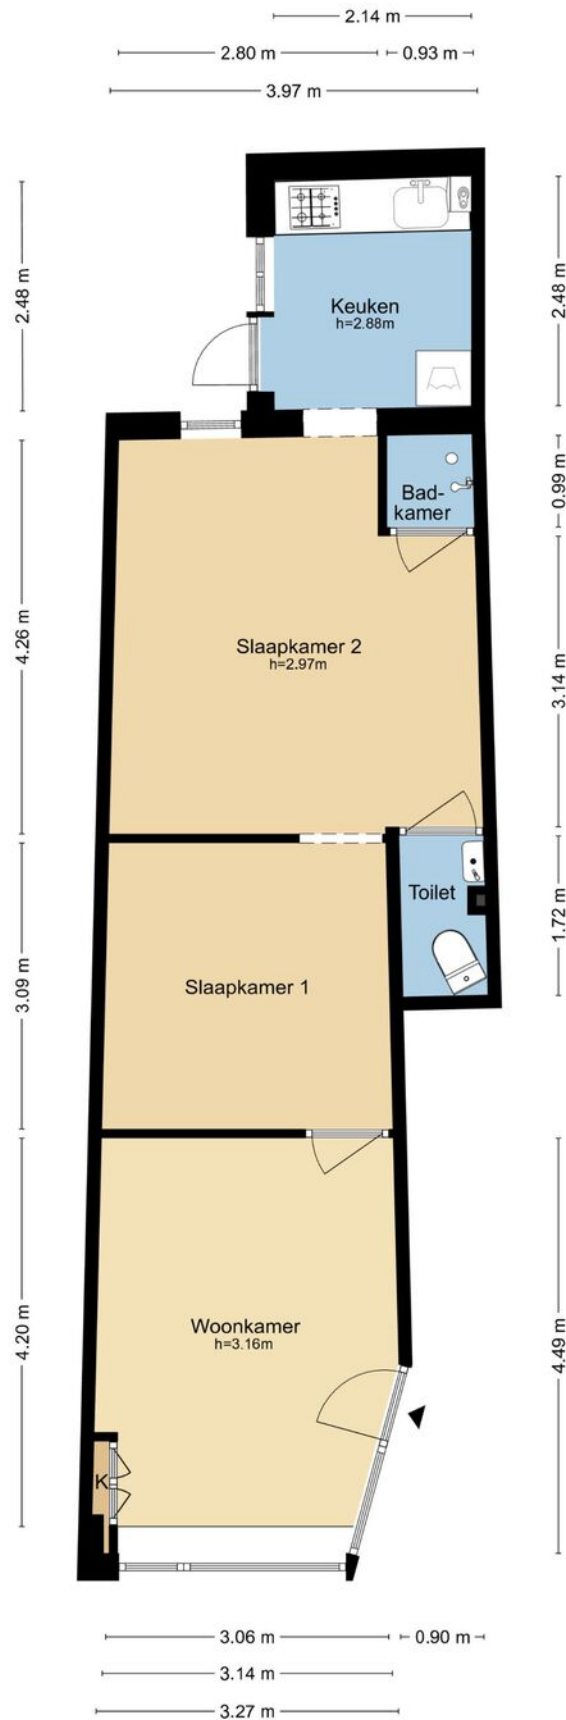

MAATVOERINGEN ZIJN INDICATIEF
Aan deze tekening kunnen geen rechten worden ontleend.
© Wij-Zien.nl

Kadastrale kaart

Kadastrale kaart


Uw referentie: Slotboomstraat 10a






12345	Deze kaart is noordgericht	Schaal 1: 500	
25	Perceelnummer		
	Huisnummer		
—	Vastgestelde kadastrale grens	Kadastrale gemeente	Charlois
—	Voorlopige kadastrale grens	Sectie	H
—	Administratieve kadastrale grens	Perceel	594
—	Bebouwing		

Voor een eensluidend uittreksel, geleverd op 19 januari 2026
De bewaarder van het kadaster en de openbare registers

Aan dit uittreksel kunnen geen betrouwbare maten worden ontleend.
De Dienst voor het kadaster en de openbare registers behoudt zich de intellectuele eigendomsrechten voor, waaronder het auteursrecht en het databankenrecht.



Locatie op de kaart

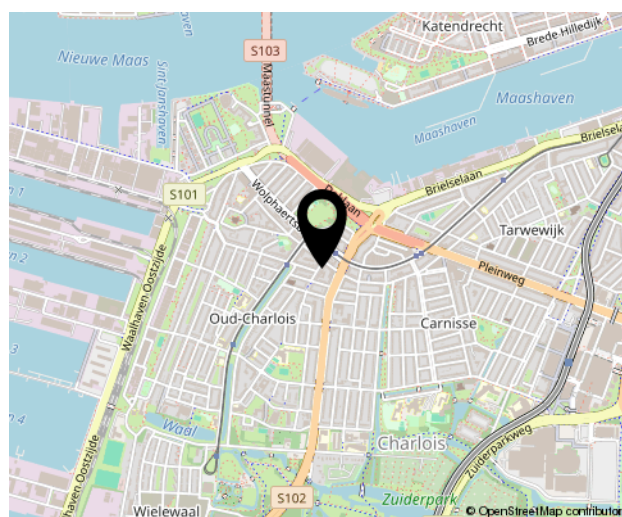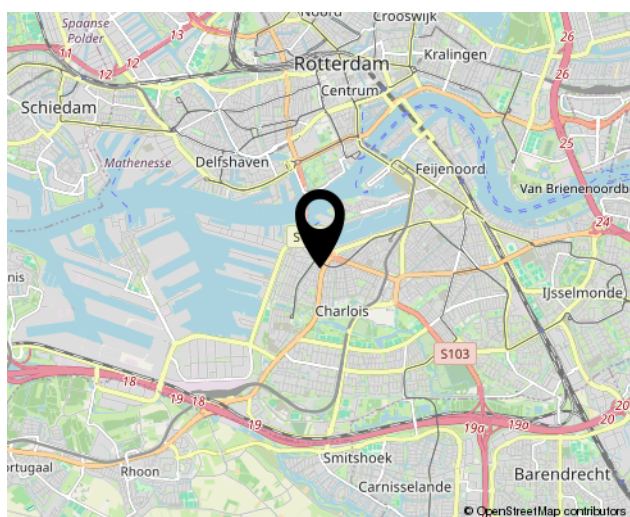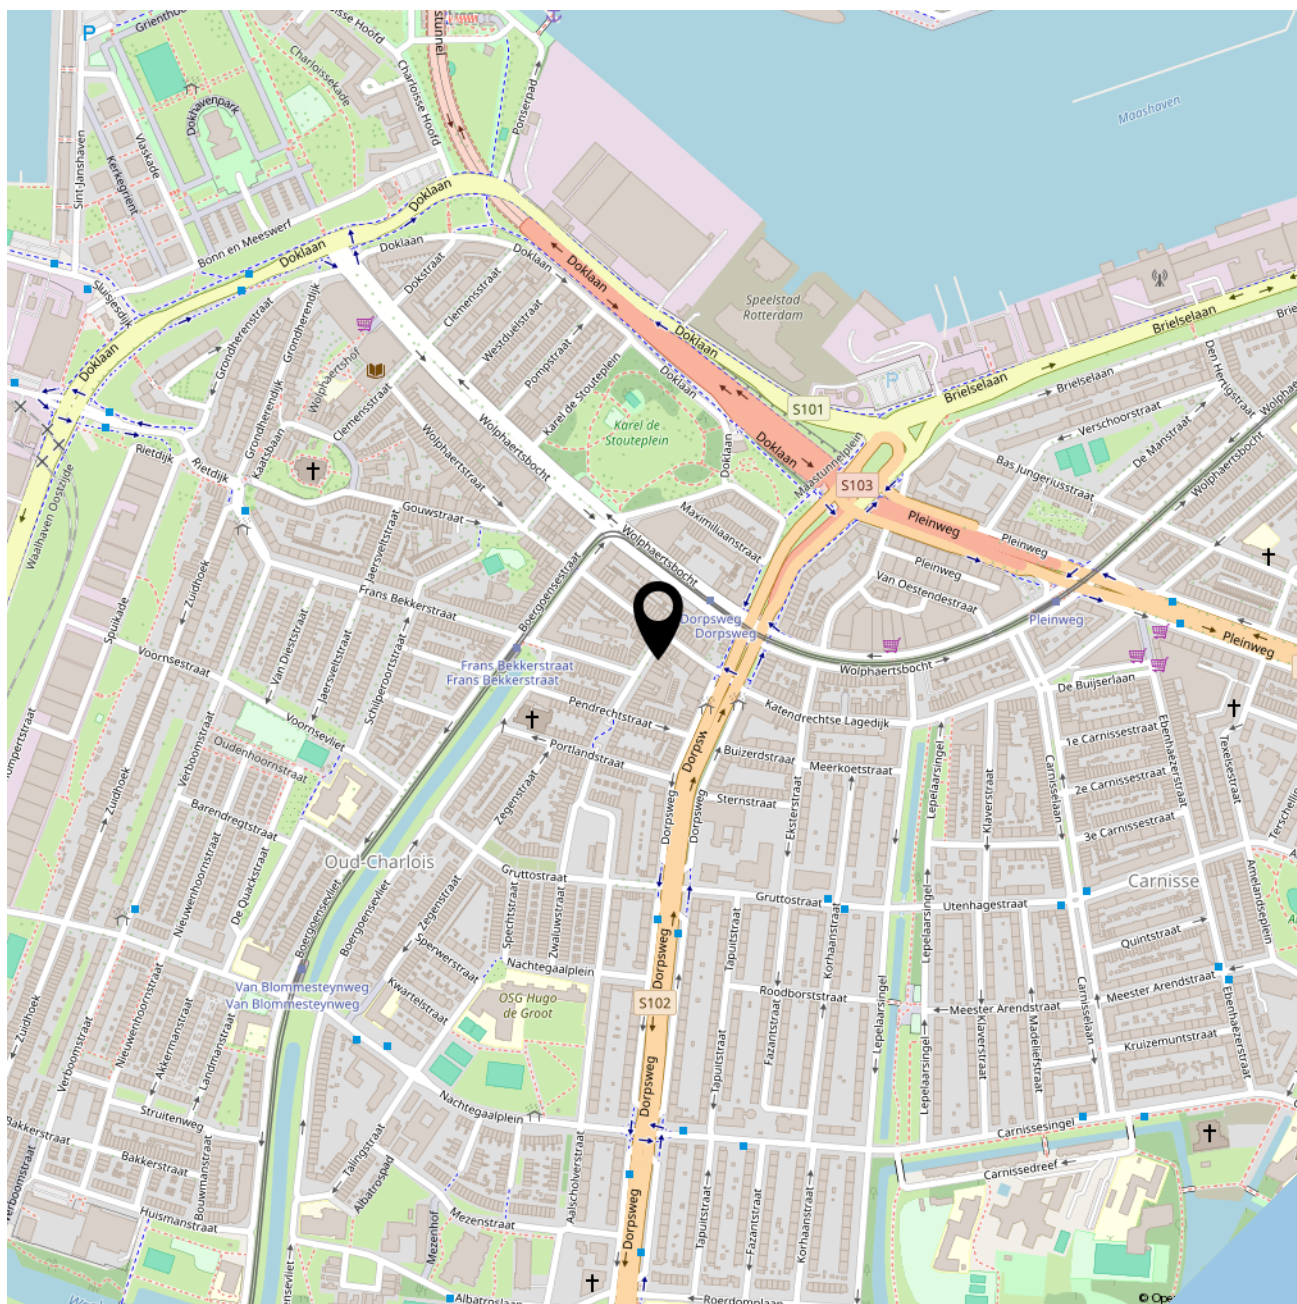



SOFFREE
MAKELAARDIJ EN TAXATIES

Geerlaan 94
2981 AW, Ridderkerk
0180 70 12 49
info@soffreemakelaardij.nl
www.soffreemakelaardij.nl

Interesse?
Neem contact
met ons op!